


Blokowy schemat zasady prowadzenia instalacji w systemie videodomofonowym CDNP, INSPIRO, FAMILIO-PV

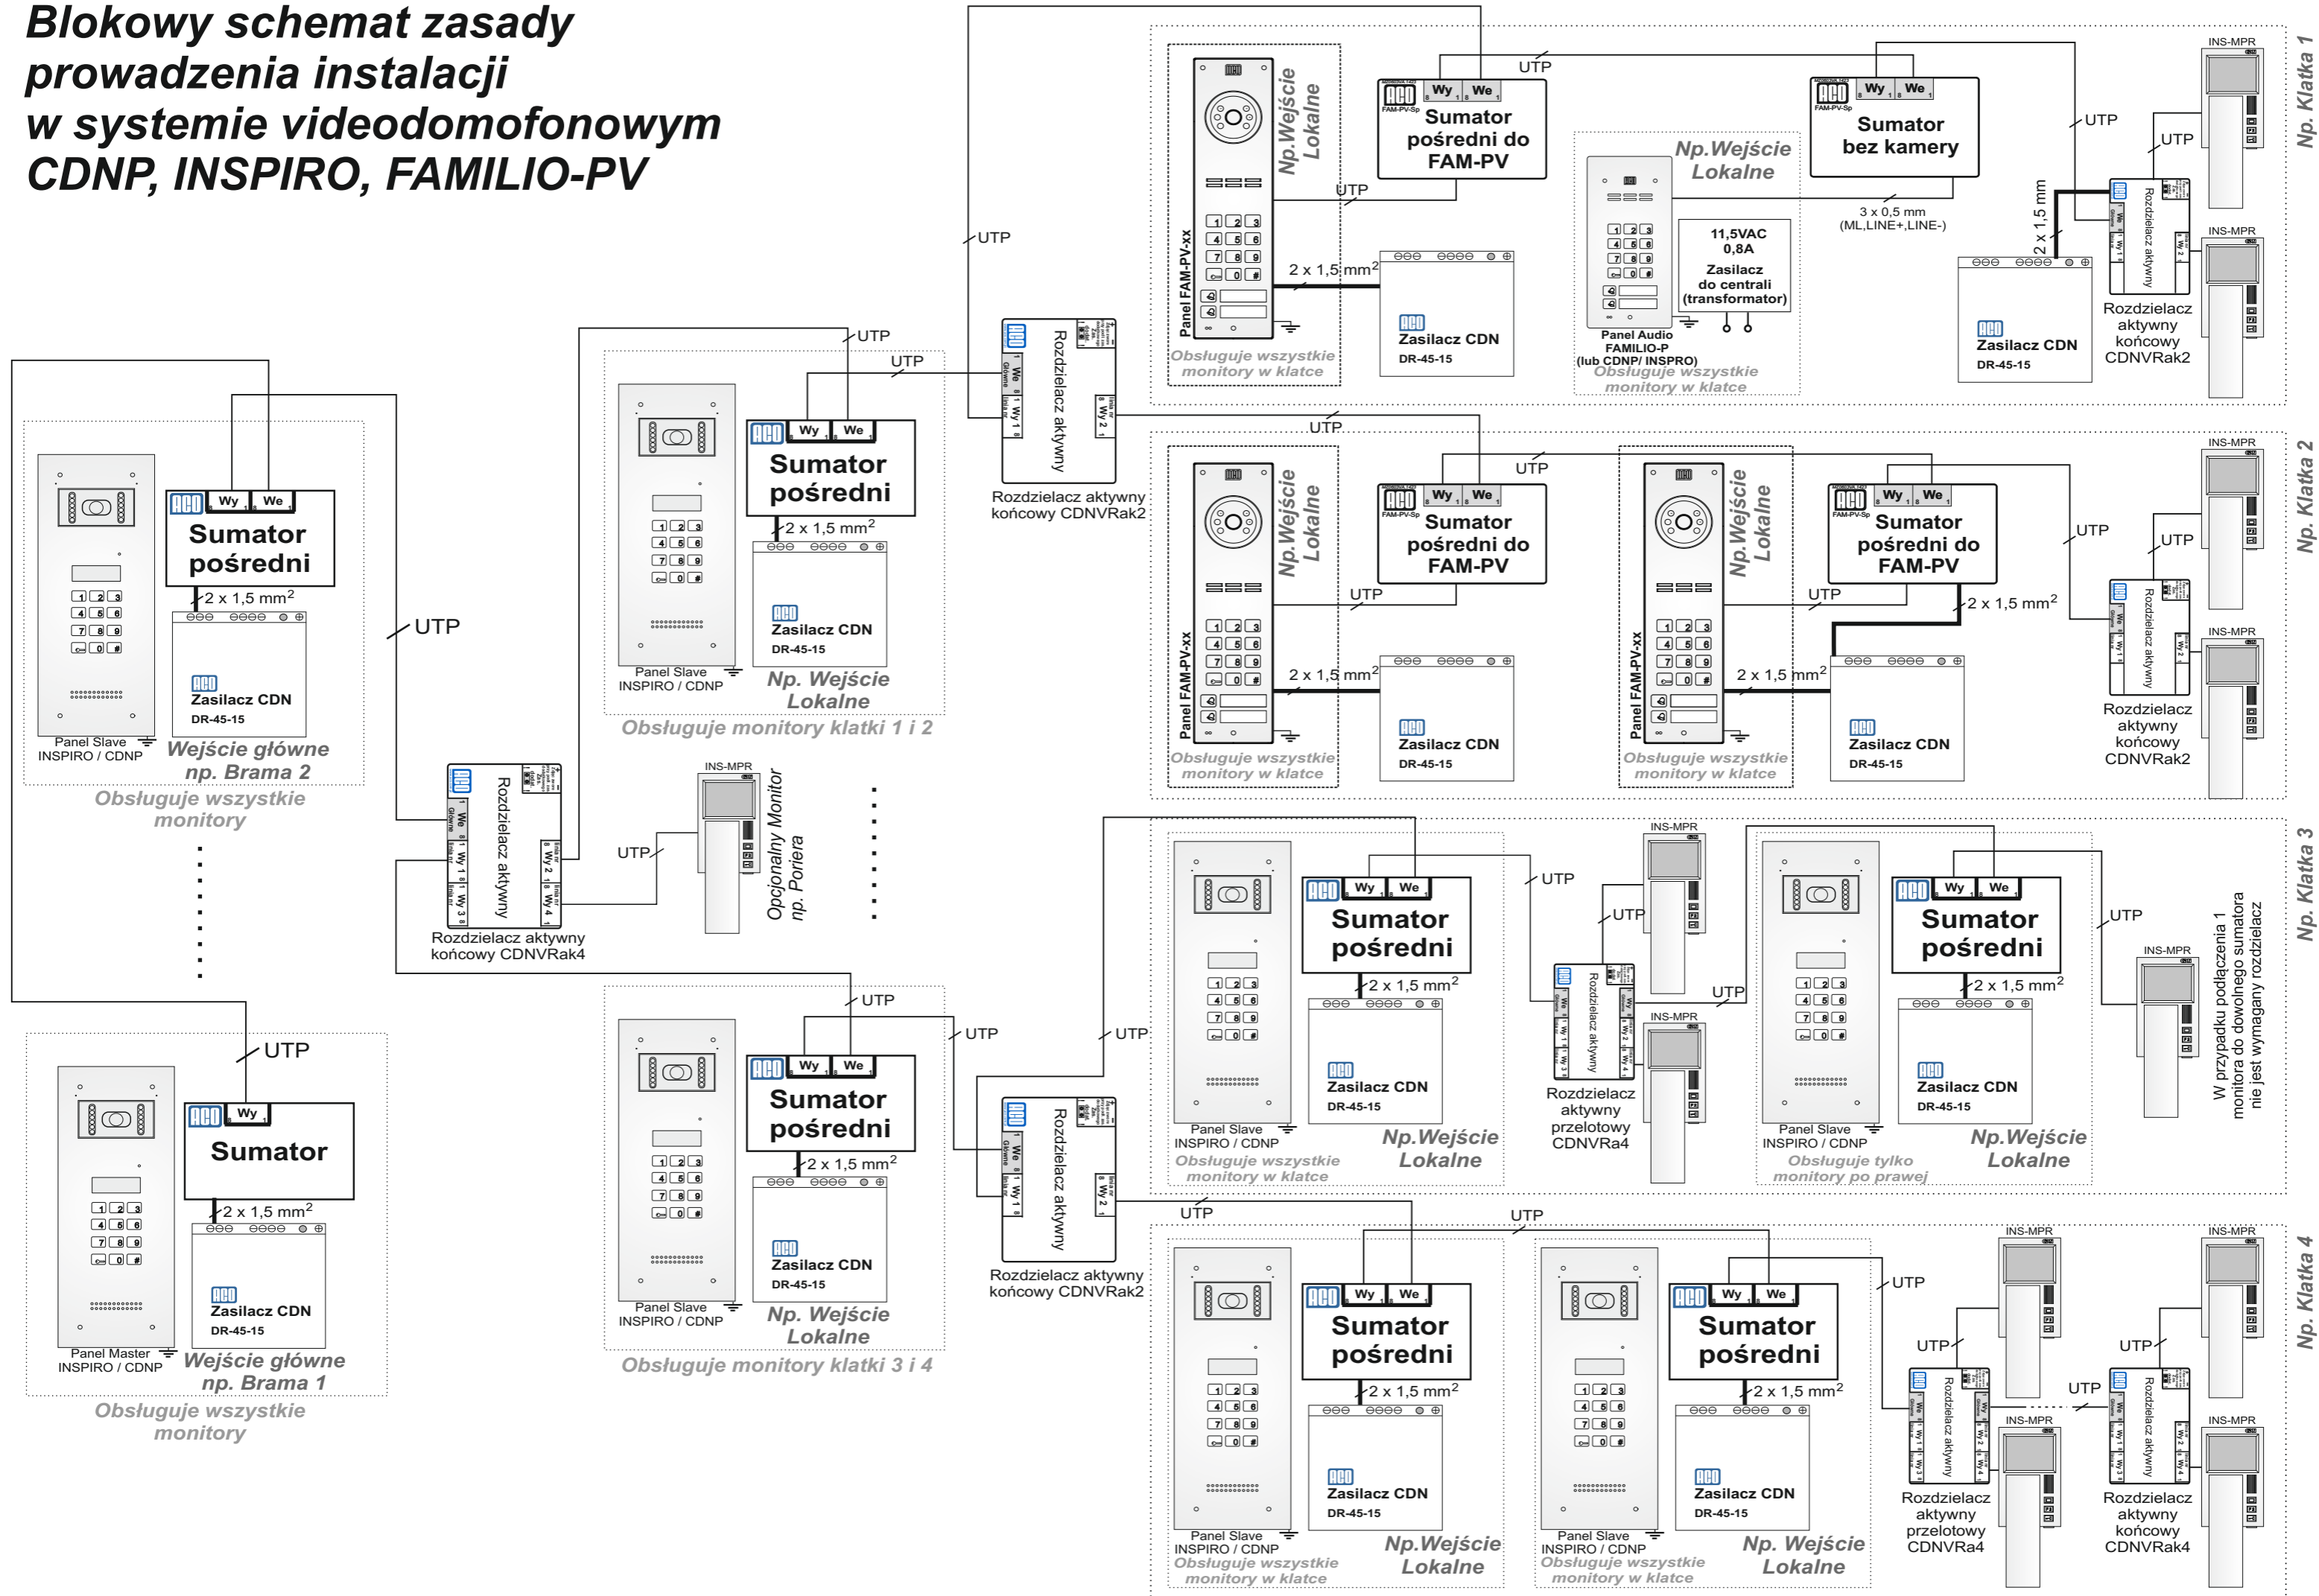

Np. Klatka 1
Np. Klatka 2
Np. Klatka 3
Np. Klatka 4